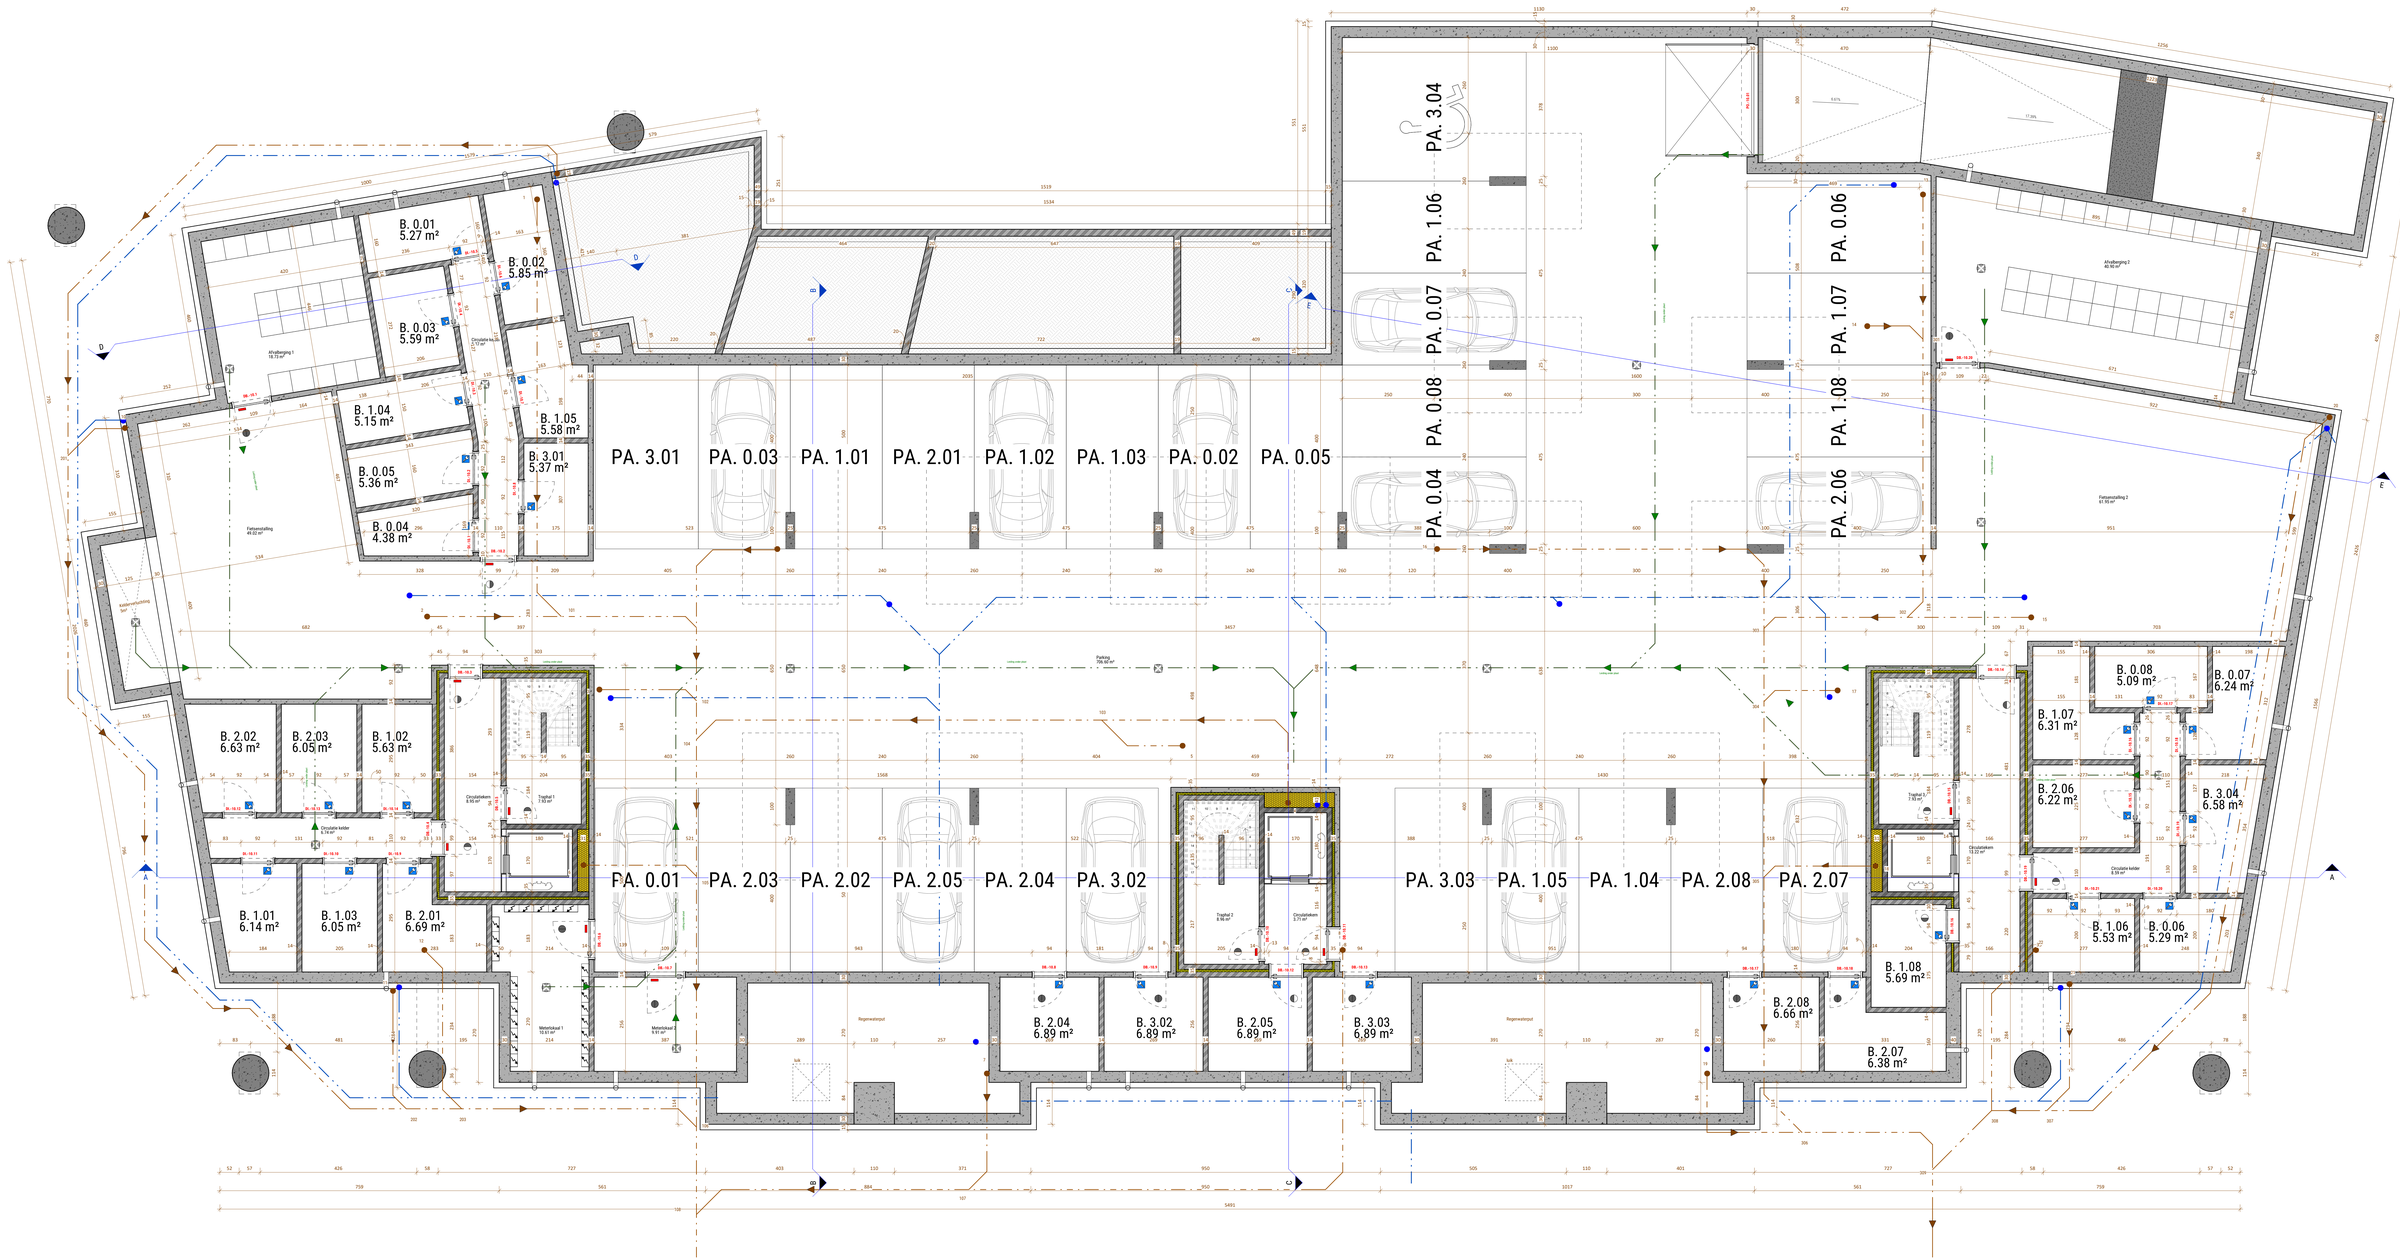


CLVR
KLAVERVELDSTRAAT 14
B-3460 LUMMEN
MITGELIEVER BV
WWW.CLVR.BE
+32 11 97 12 12
BTW BE 0449 152 768

RESIDENTIE DE SCHOENER

PROJECTADRES
Dorpstraat, te Kinrooi/Ruisbroek

PROJECTNUMMER
220002

OPDRACHTGEVER
Schoener
Kleerkasthoeve 31, B-3583 Lummen

UITVOERING

INHOUD	DATUM	SCHAAL	METERINHOUD
Kelder -1	14/12/2024	1 : 50	cm
PLANNUMMER	PROJECTARCHITECT	0 0.25 0.5 1 2	
102.201	MIT		